


Zaopiniowano na podstawie ustawy z dnia 14 marca 1985 r. o Państwowej Inspekcji Sanitarnej (Dz.U. 2006 Nr 122, poz. 851 ze zm.)

nr 1572/A-64/08 z dnia 15.02.08

Zastępcza Państwowa Wojewódzkiego Inspekcja Sanitarna w Poznaniu

Jadwiga Kuczyńska-Napierala
dr n. biologizacyjnych

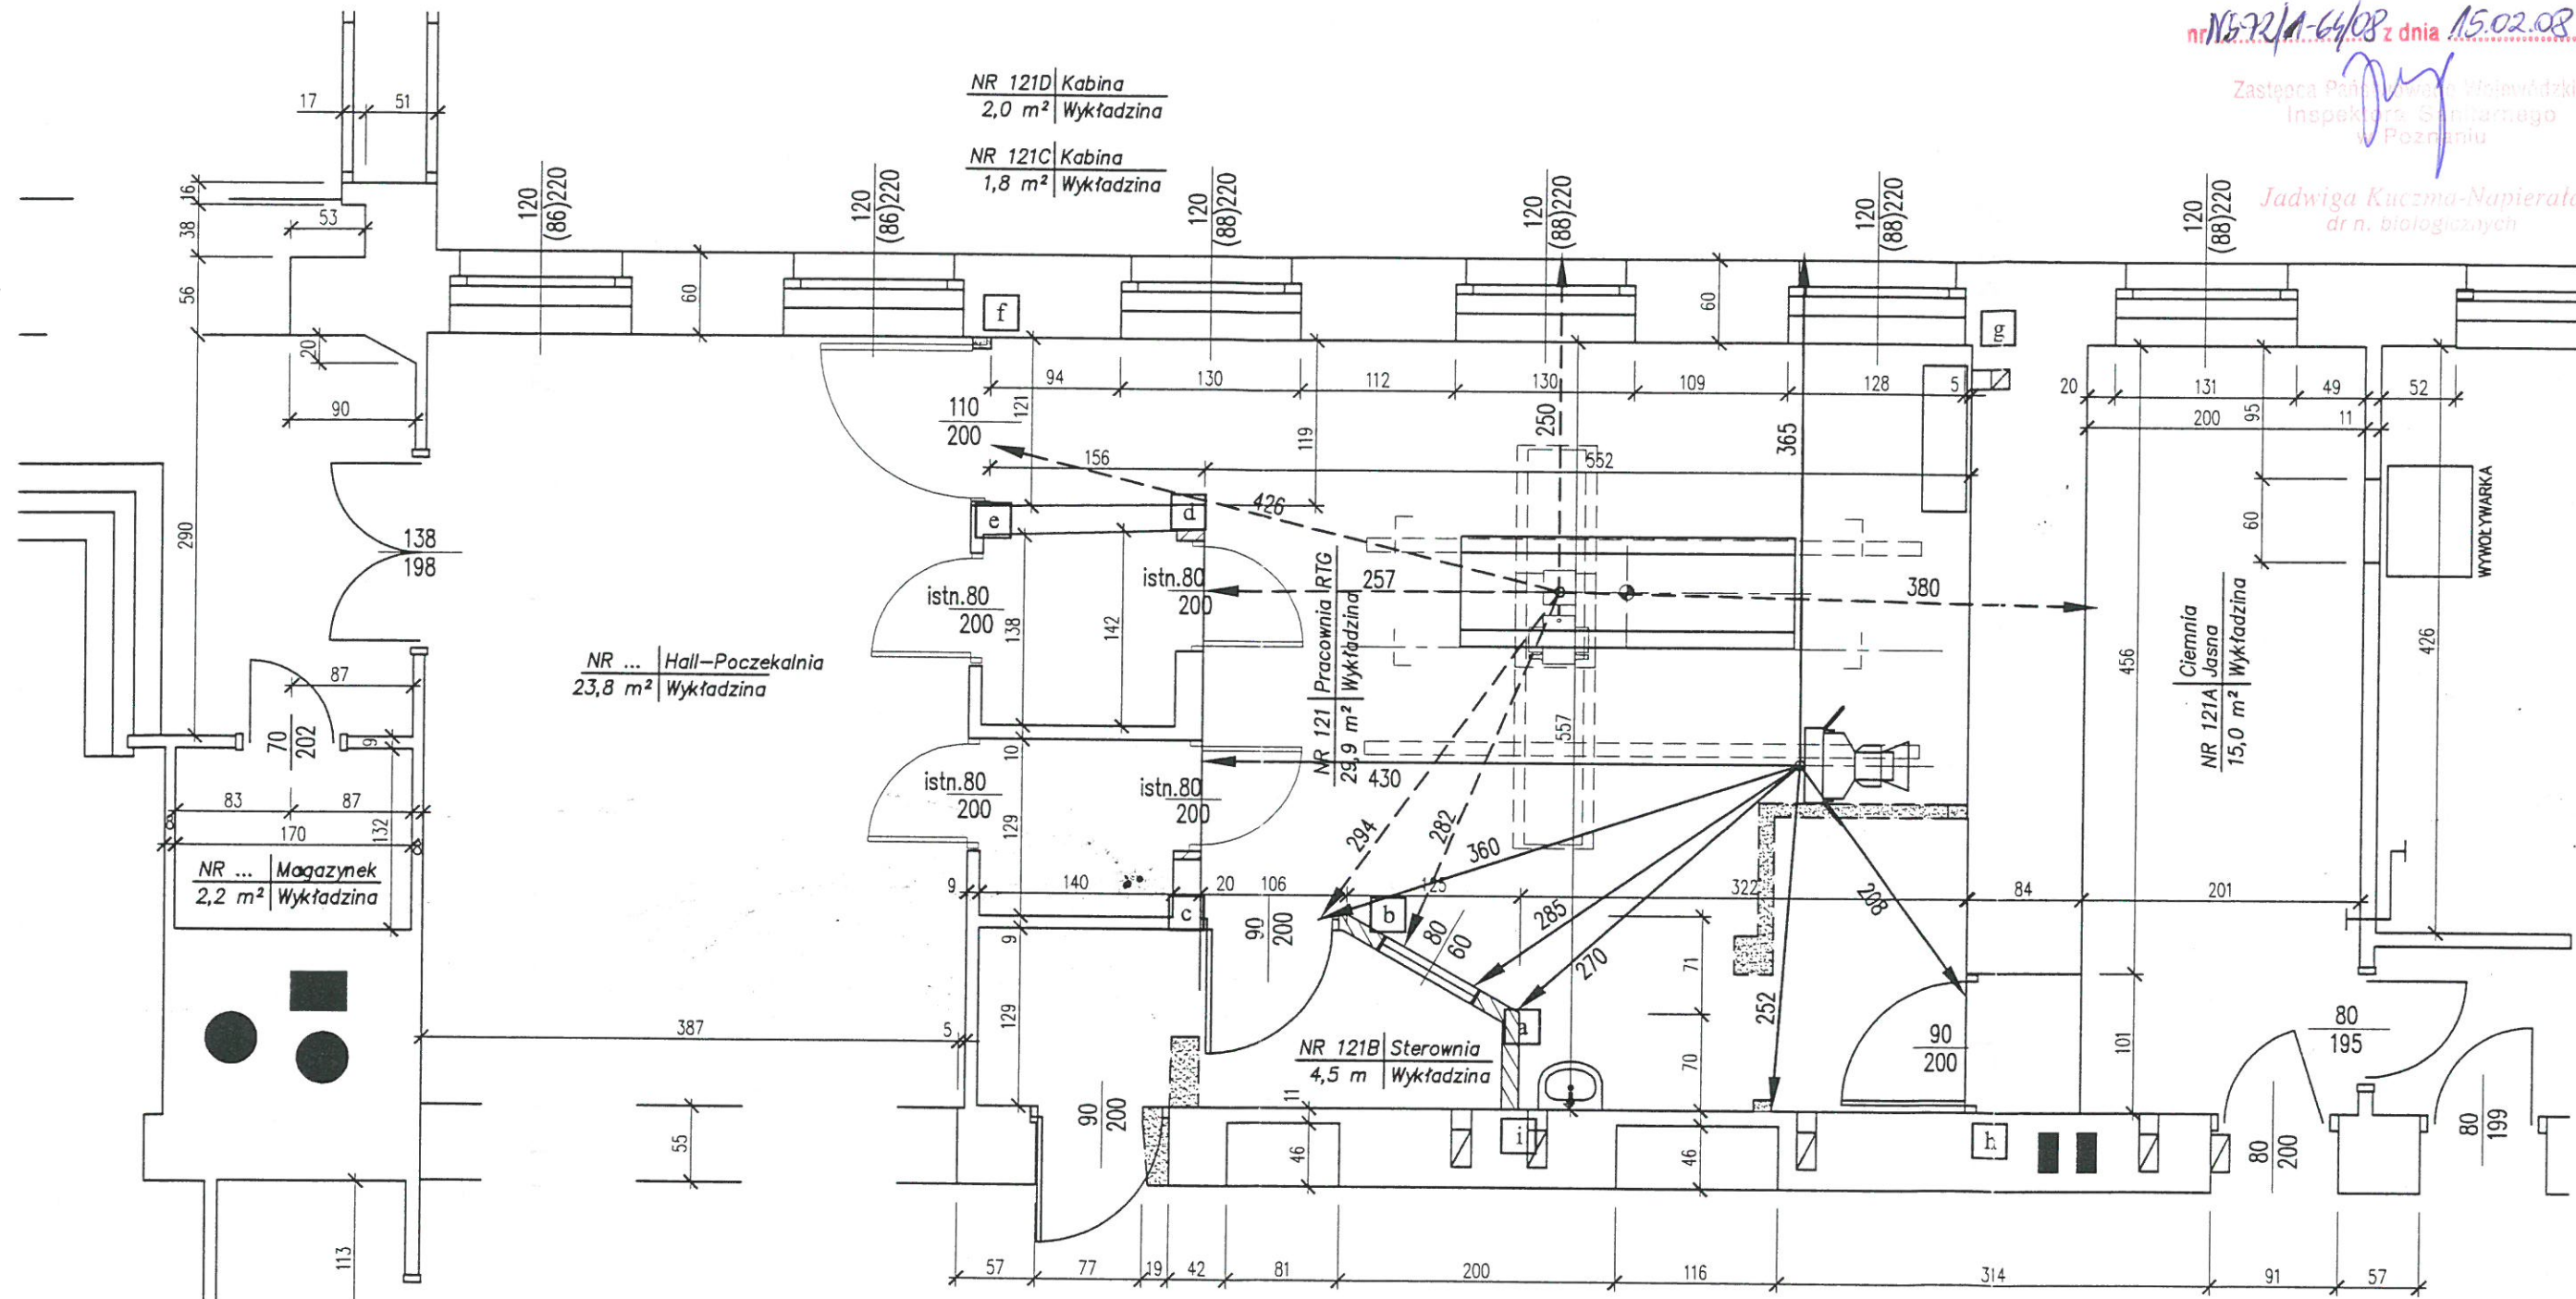

--- PROMIENIOWANIE ROZPROSZONE OD STOŁU
 — PROMIENIOWANIE ROZPROSZONE OD STOJAKA

NR ... Korytarz

"WIPROBUD" Wielkopolskie Przedsiębiorstwo Projektowania i Realizacji Budownictwa	
60-479 Poznań, ul. Strzeszyńska 169 tel. (61) 8221566	
Rzut Pracowni Radiologicznej	NR RYS. 2
Obliczenie osłon stałych	SKALA 1:50
Budynek główny nr 2 WCChPiG	BRANŻA: techn.
Aparat MULTIX TOP Siemens GA	UMOWA NZ248
Woj. Centr. Chorób Płuc i Gruźlicy	PB
Poznań, ul. Szamarzewskiego 62	DATA 01-2008
AUTOR NR UPR. BUD. 201/77	mgr inż. Zbigniew Przybylski
OPRACOWANIE	