
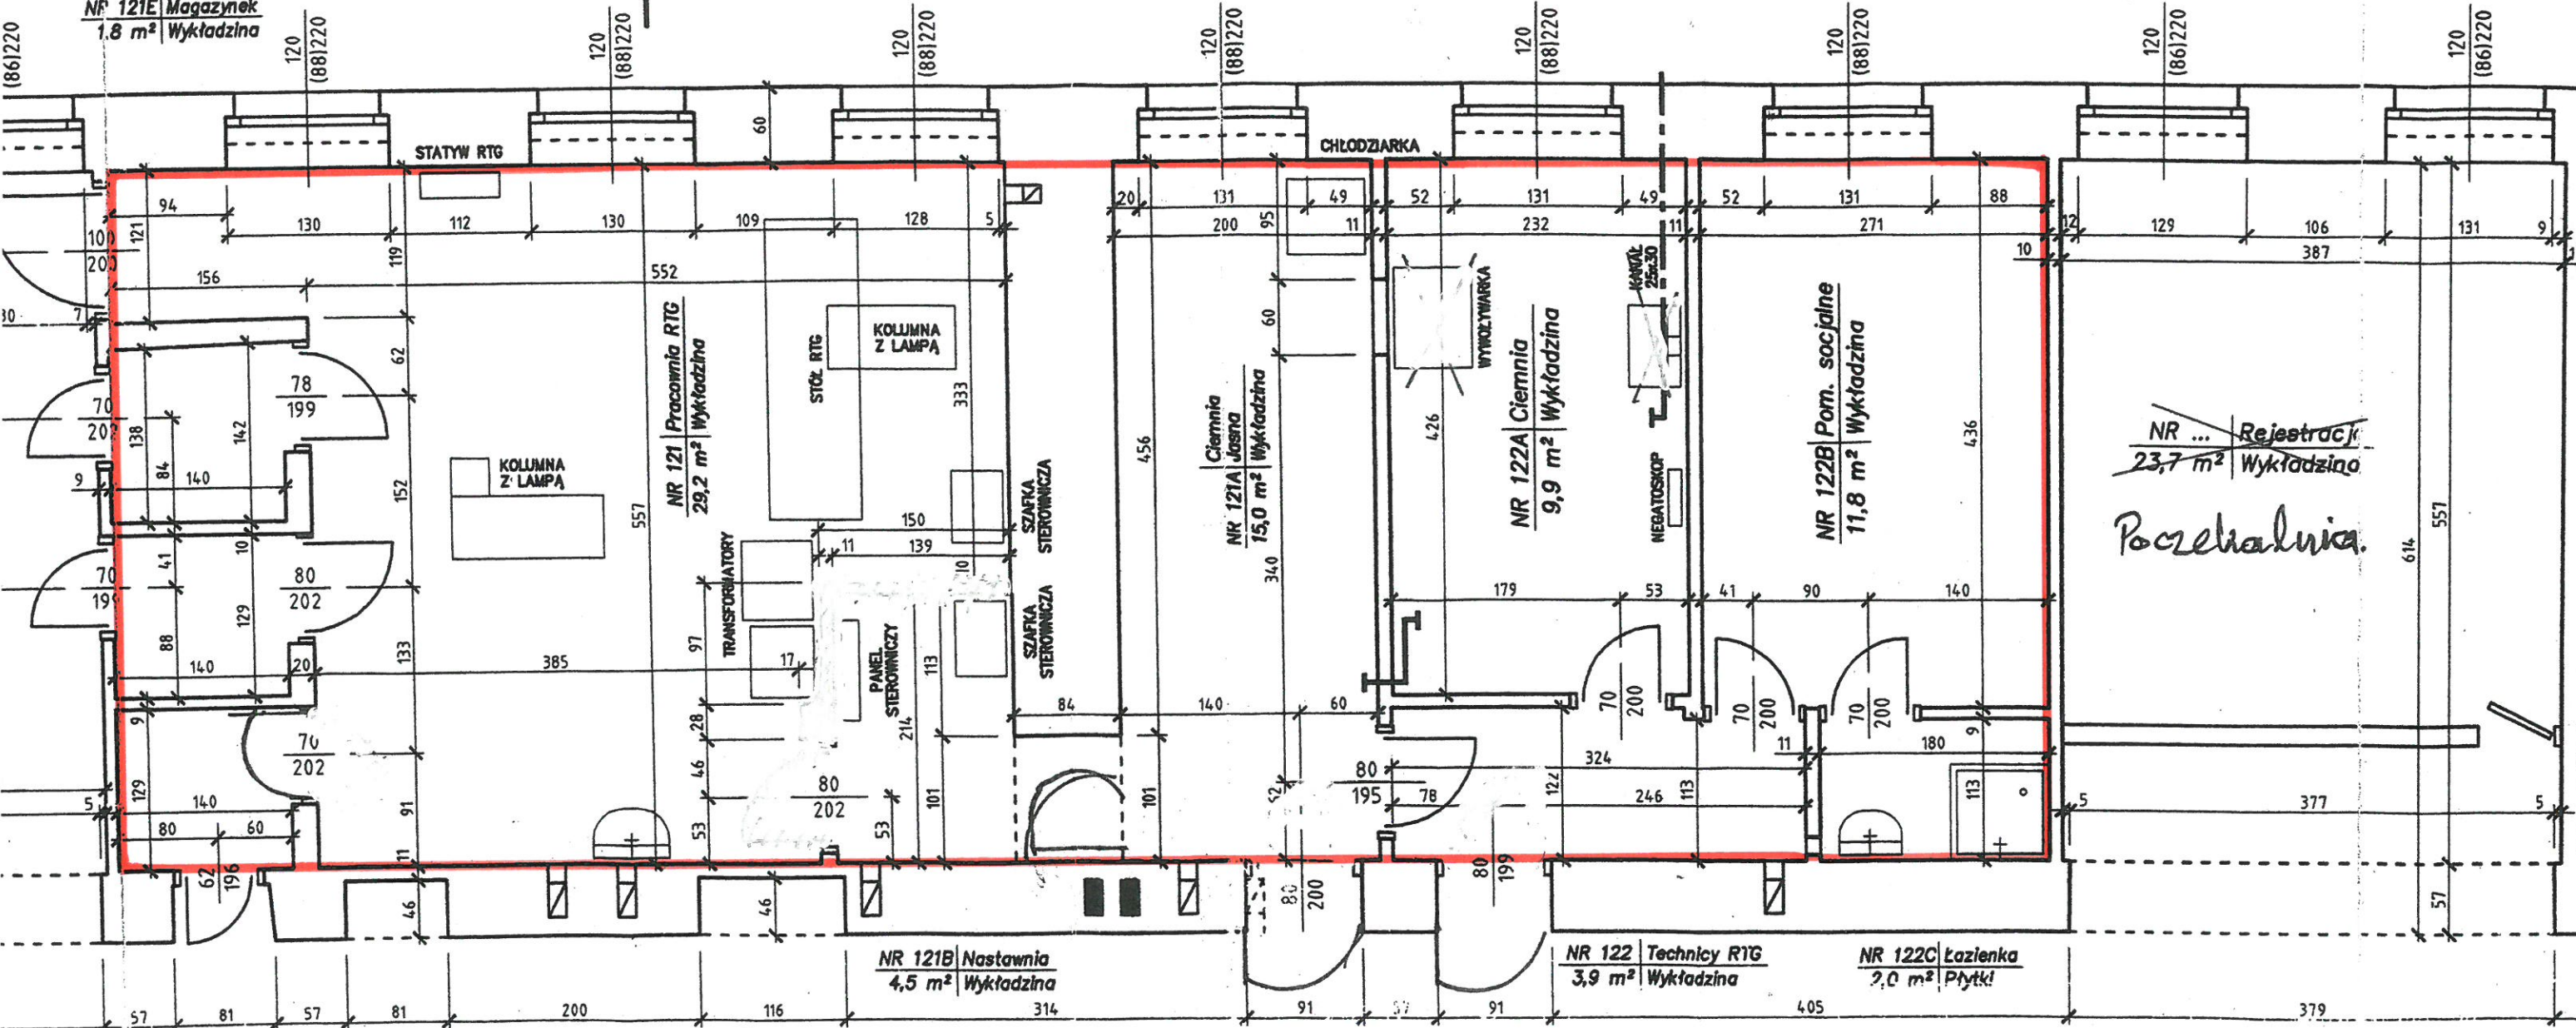


# PLAN SYTUACYJNY PRACOWNI RTG

Nr 121C Kabina  
2,0 m<sup>2</sup> Wykładzina

Nr 121D Kabina  
1,8 m<sup>2</sup> Wykładzina

Nr 121E Magazynek  
1,8 m<sup>2</sup> Wykładzina

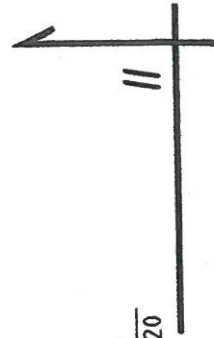

NR ... Rejestracja  
23,7 m<sup>2</sup> Wykładzina

Poczekalnia

NR 137 Przdłonek  
4,5 m<sup>2</sup> Wykładzina

Kuchnia  
11,6 m<sup>2</sup> Wykładzina

