


580

9

Załącznik nr 1
Rzut pomieszczeń bufetu.

700

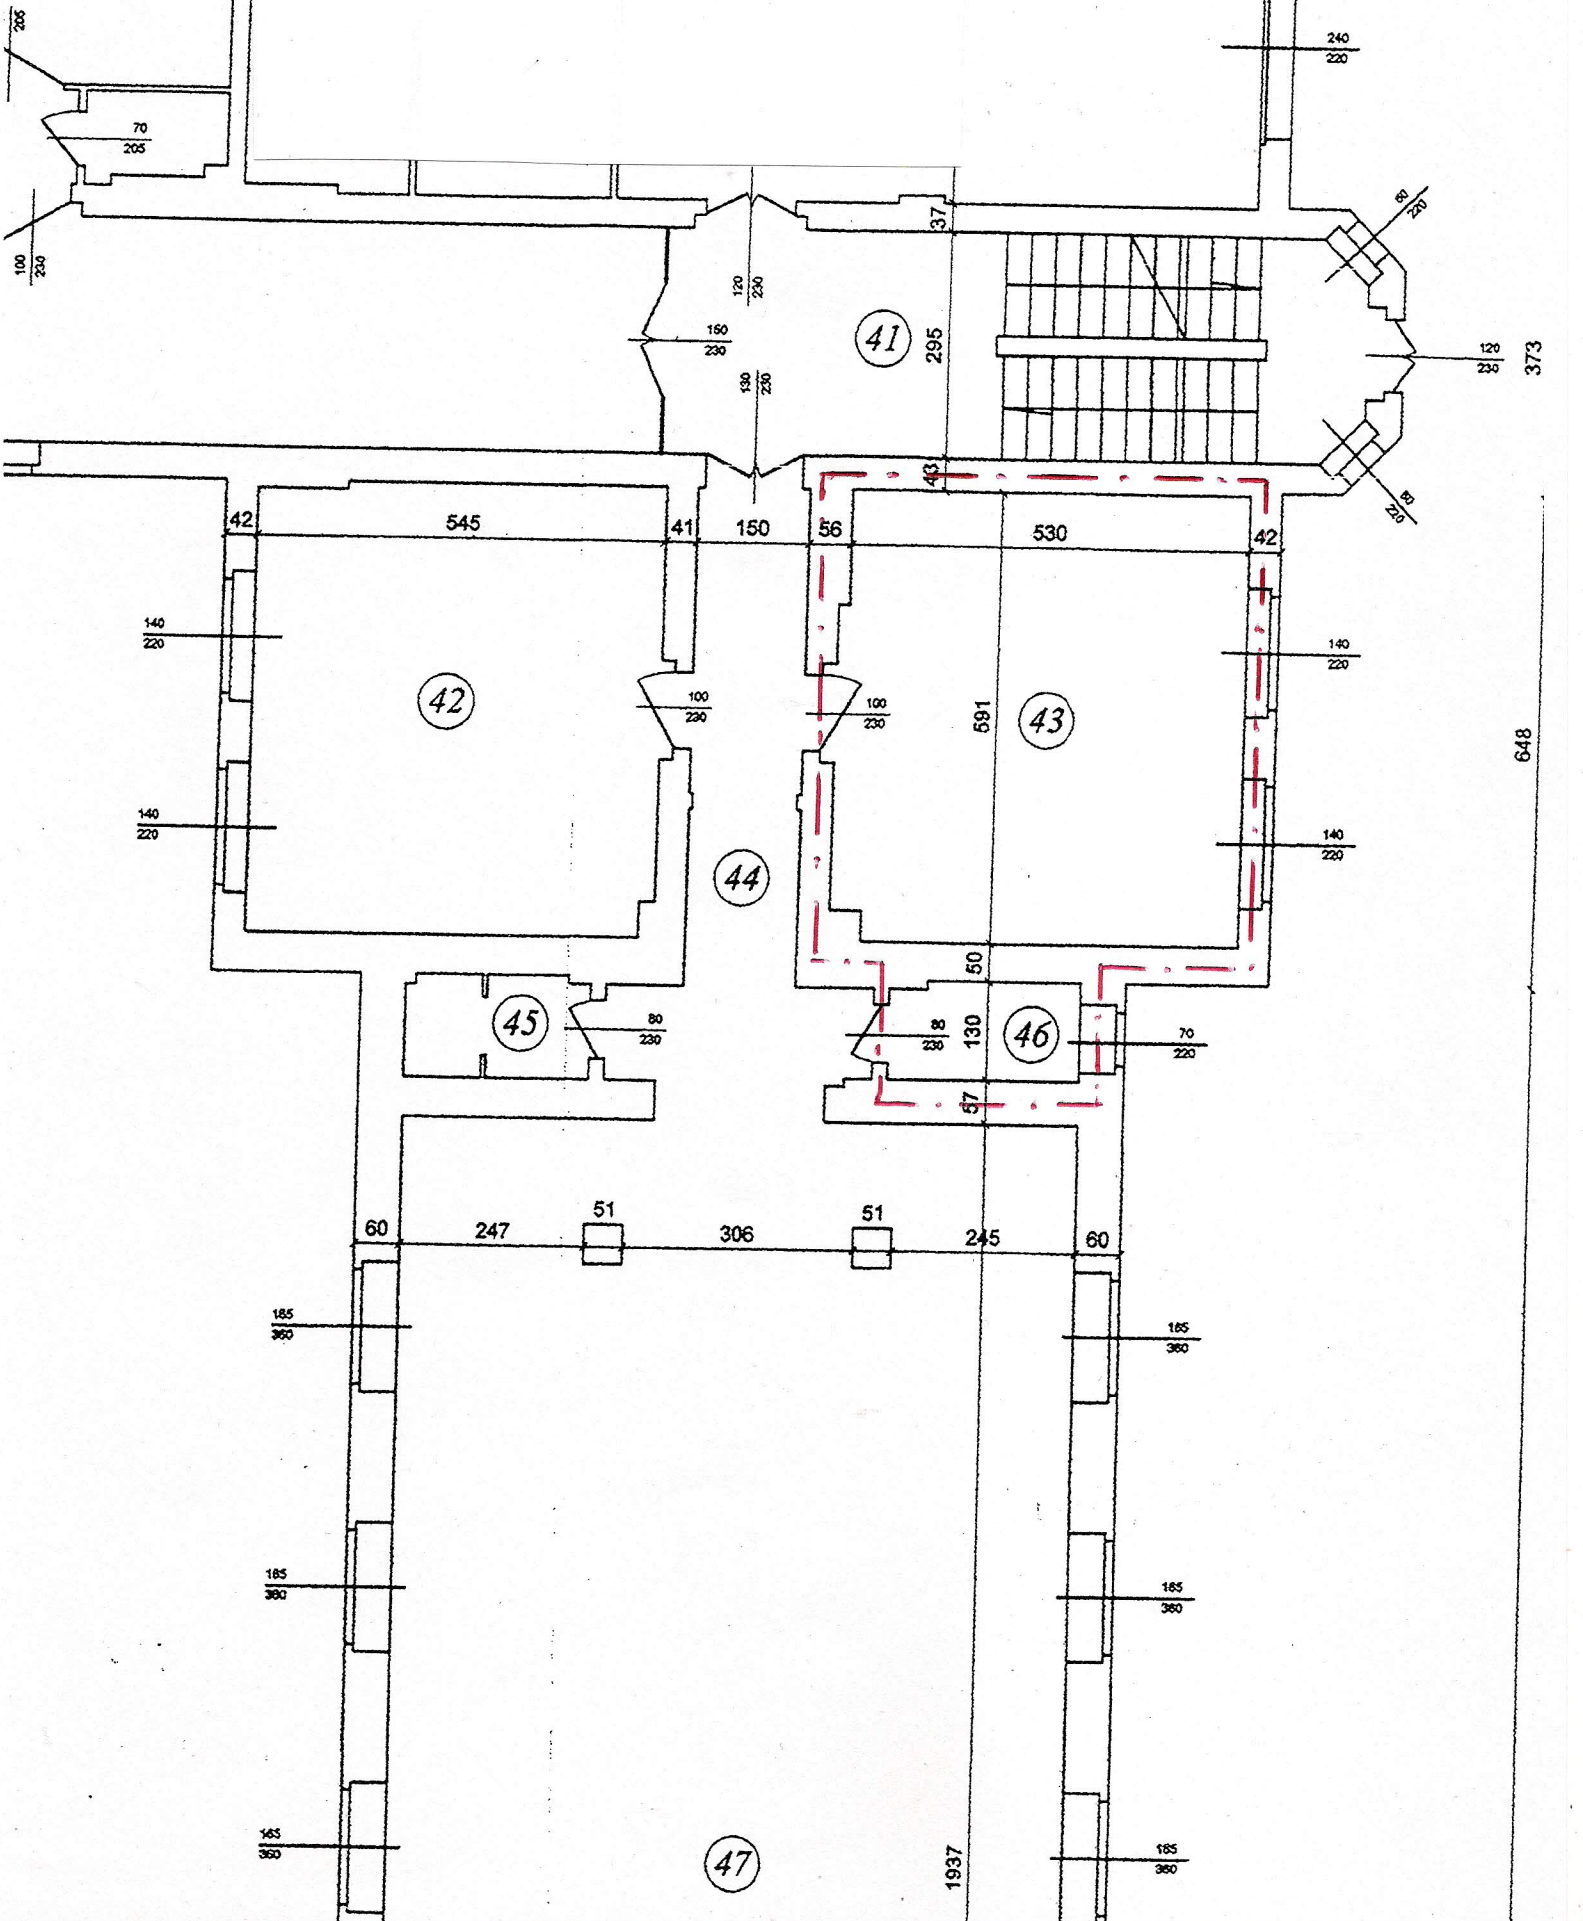

373

648

1937