



KŁADY MEBLI LABORATORYJNYCH

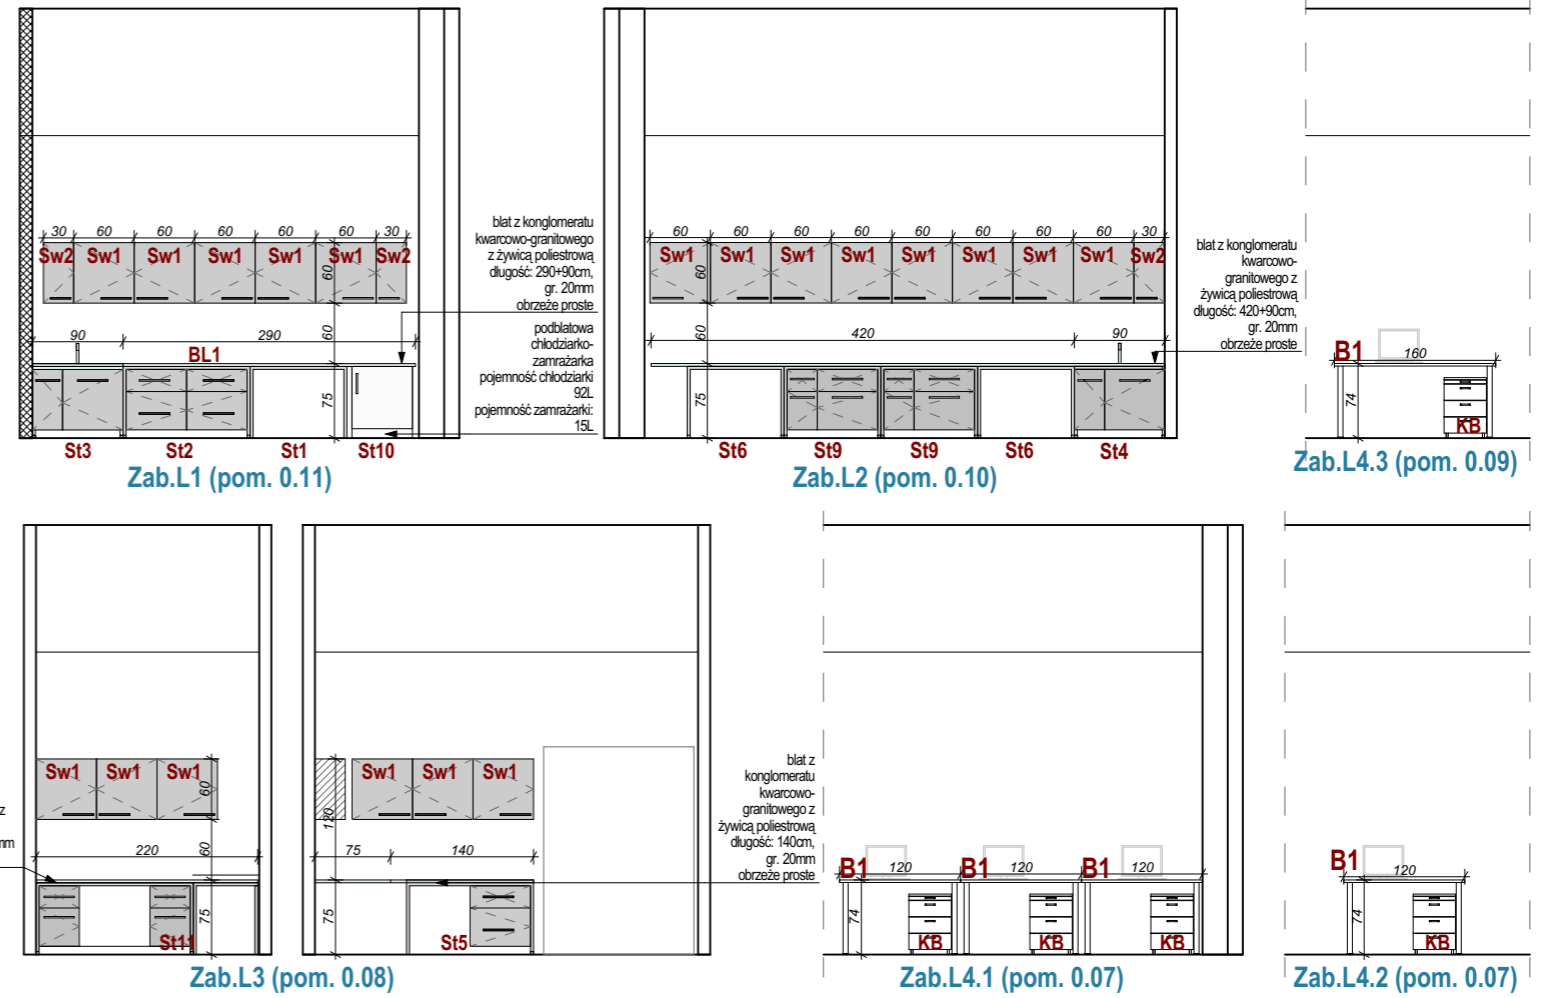

LEGENDA OZNACZEŃ WYBRANYCH MEBLI LABORATORYJNYCH

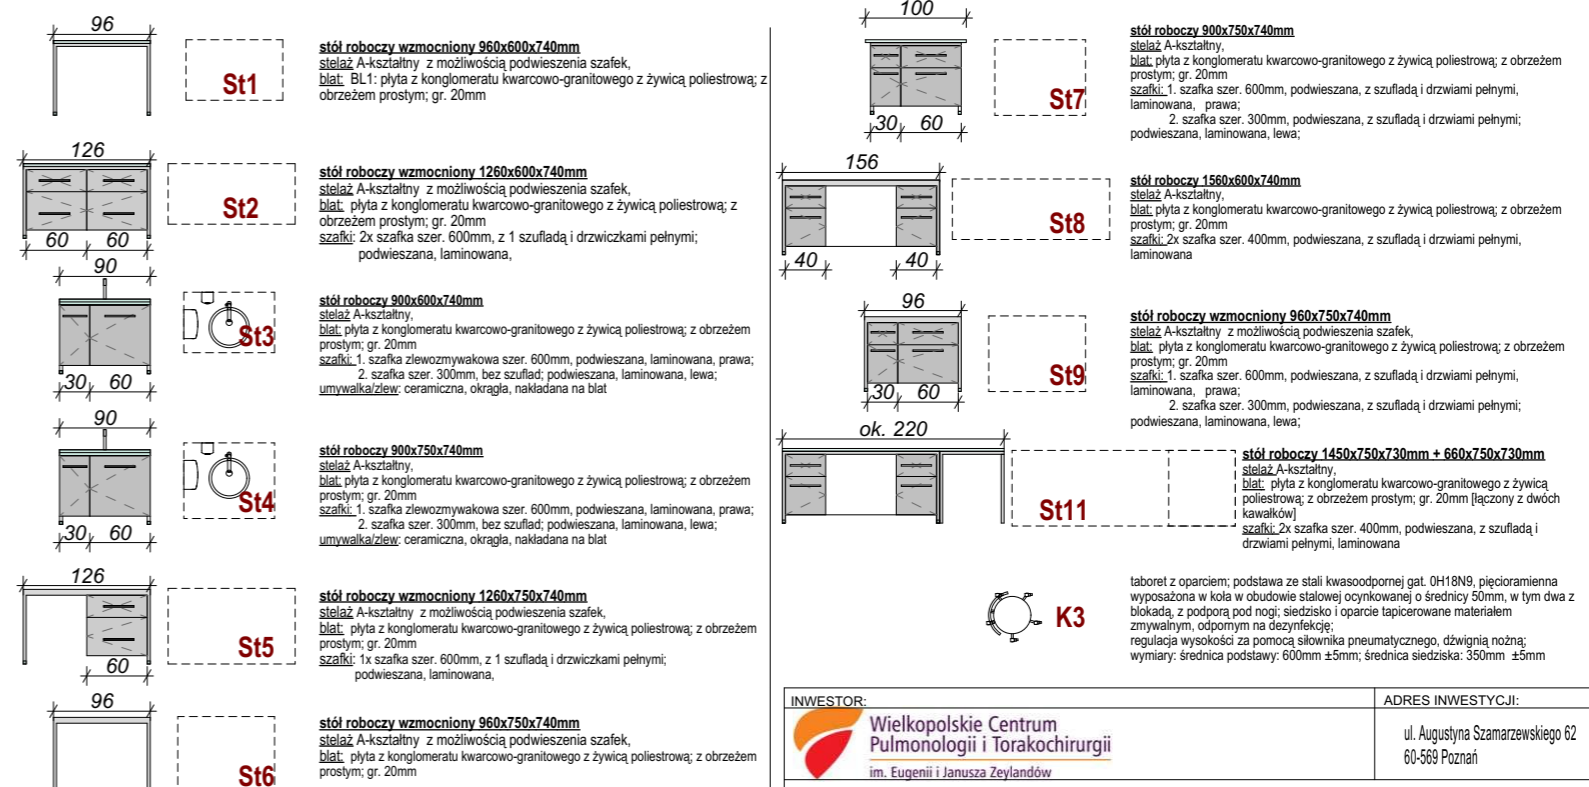

RYSunEK NALEŻY ROZPATRYWAĆ ŁĄCZNIE Z ZAŁĄCZNIKIEM NR 1: ZESTAWIENIE WYPOSAŻENIA

INWESTOR: Wielkopolskie Centrum Pulmonologii i Torakochirurgii im. Eugenii i Janusza Zeylandów	ADRES INWESTYCJI: ul. Augustyna Szamarzewskiego 62 60-569 Poznań	
TEMAT OPRACOWANIA: MEBLE LABORATORYJNE ZE STOLEM ANTYWIBRACYJNYM		
DATA: STYCZEŃ 2023	SKALA: 1:75	NR RYSUNKU: W-01