
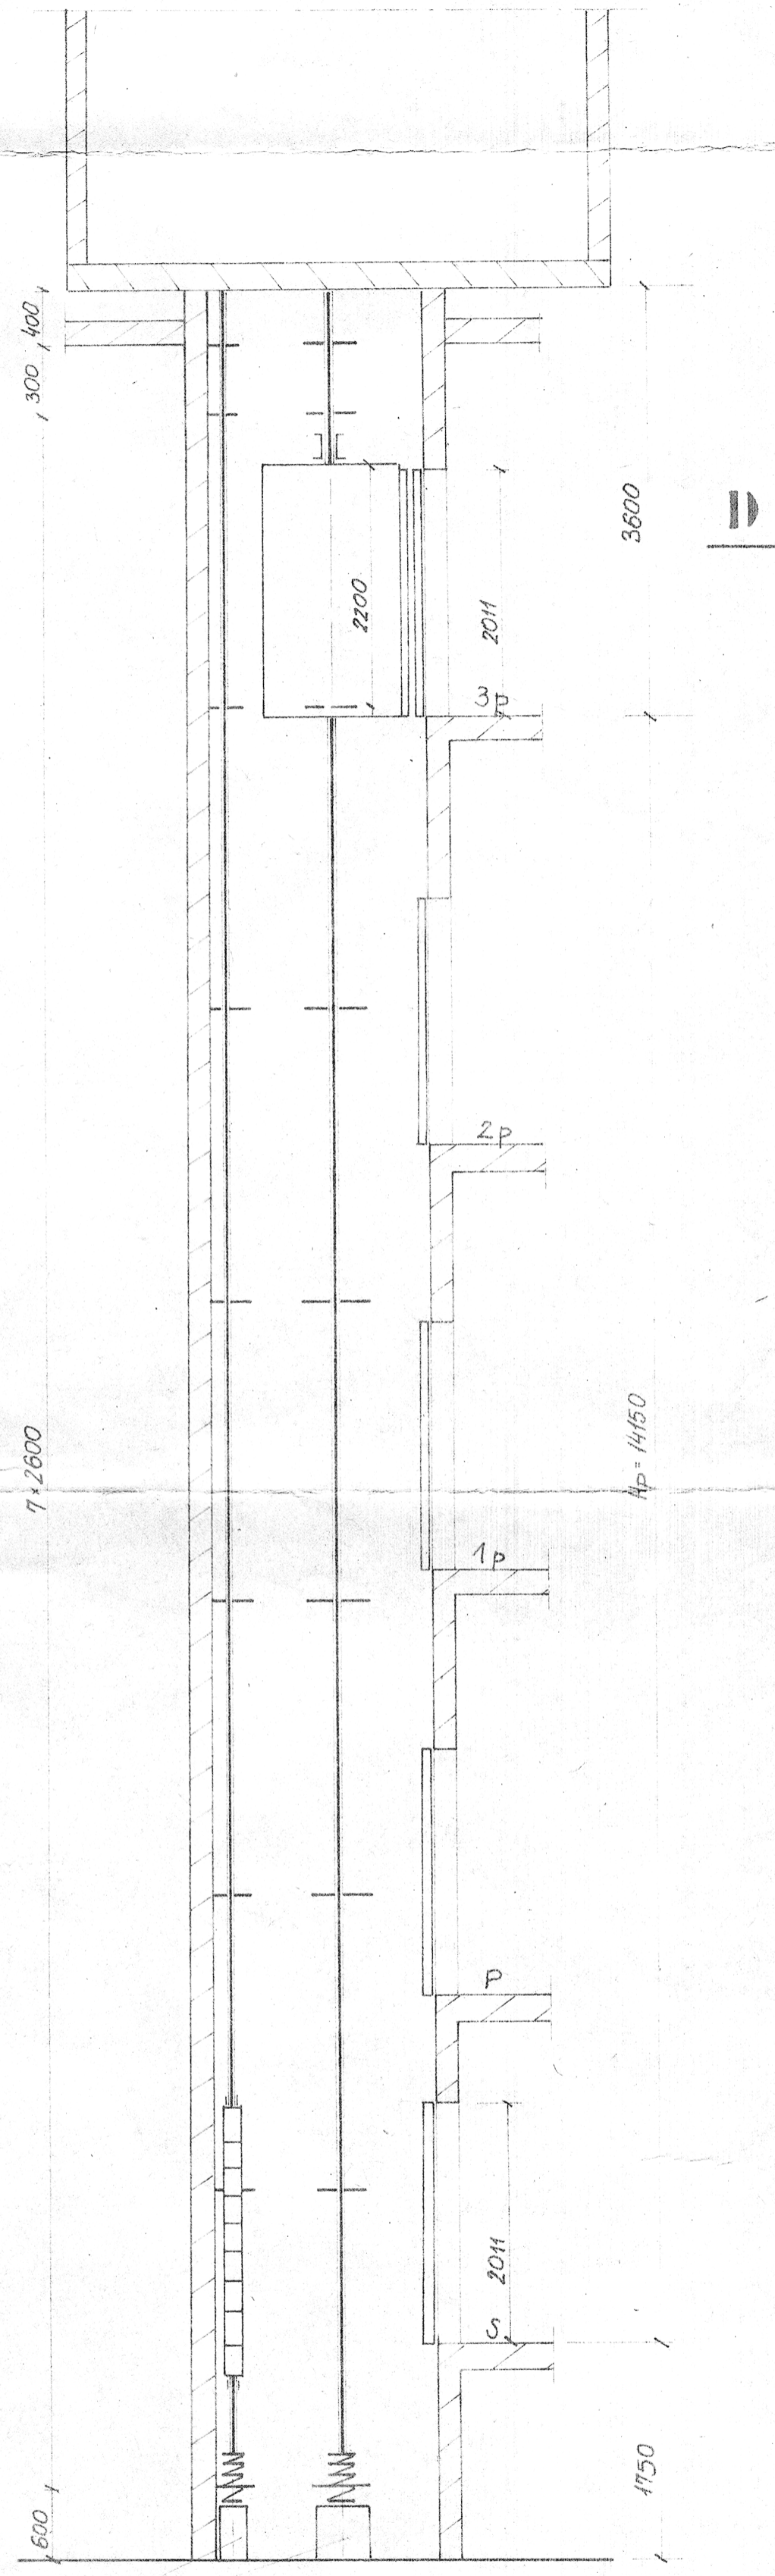


E-E

DZWIg SZPITALNY SGA

F-F

DZWIg OSOBOWY OFA 1

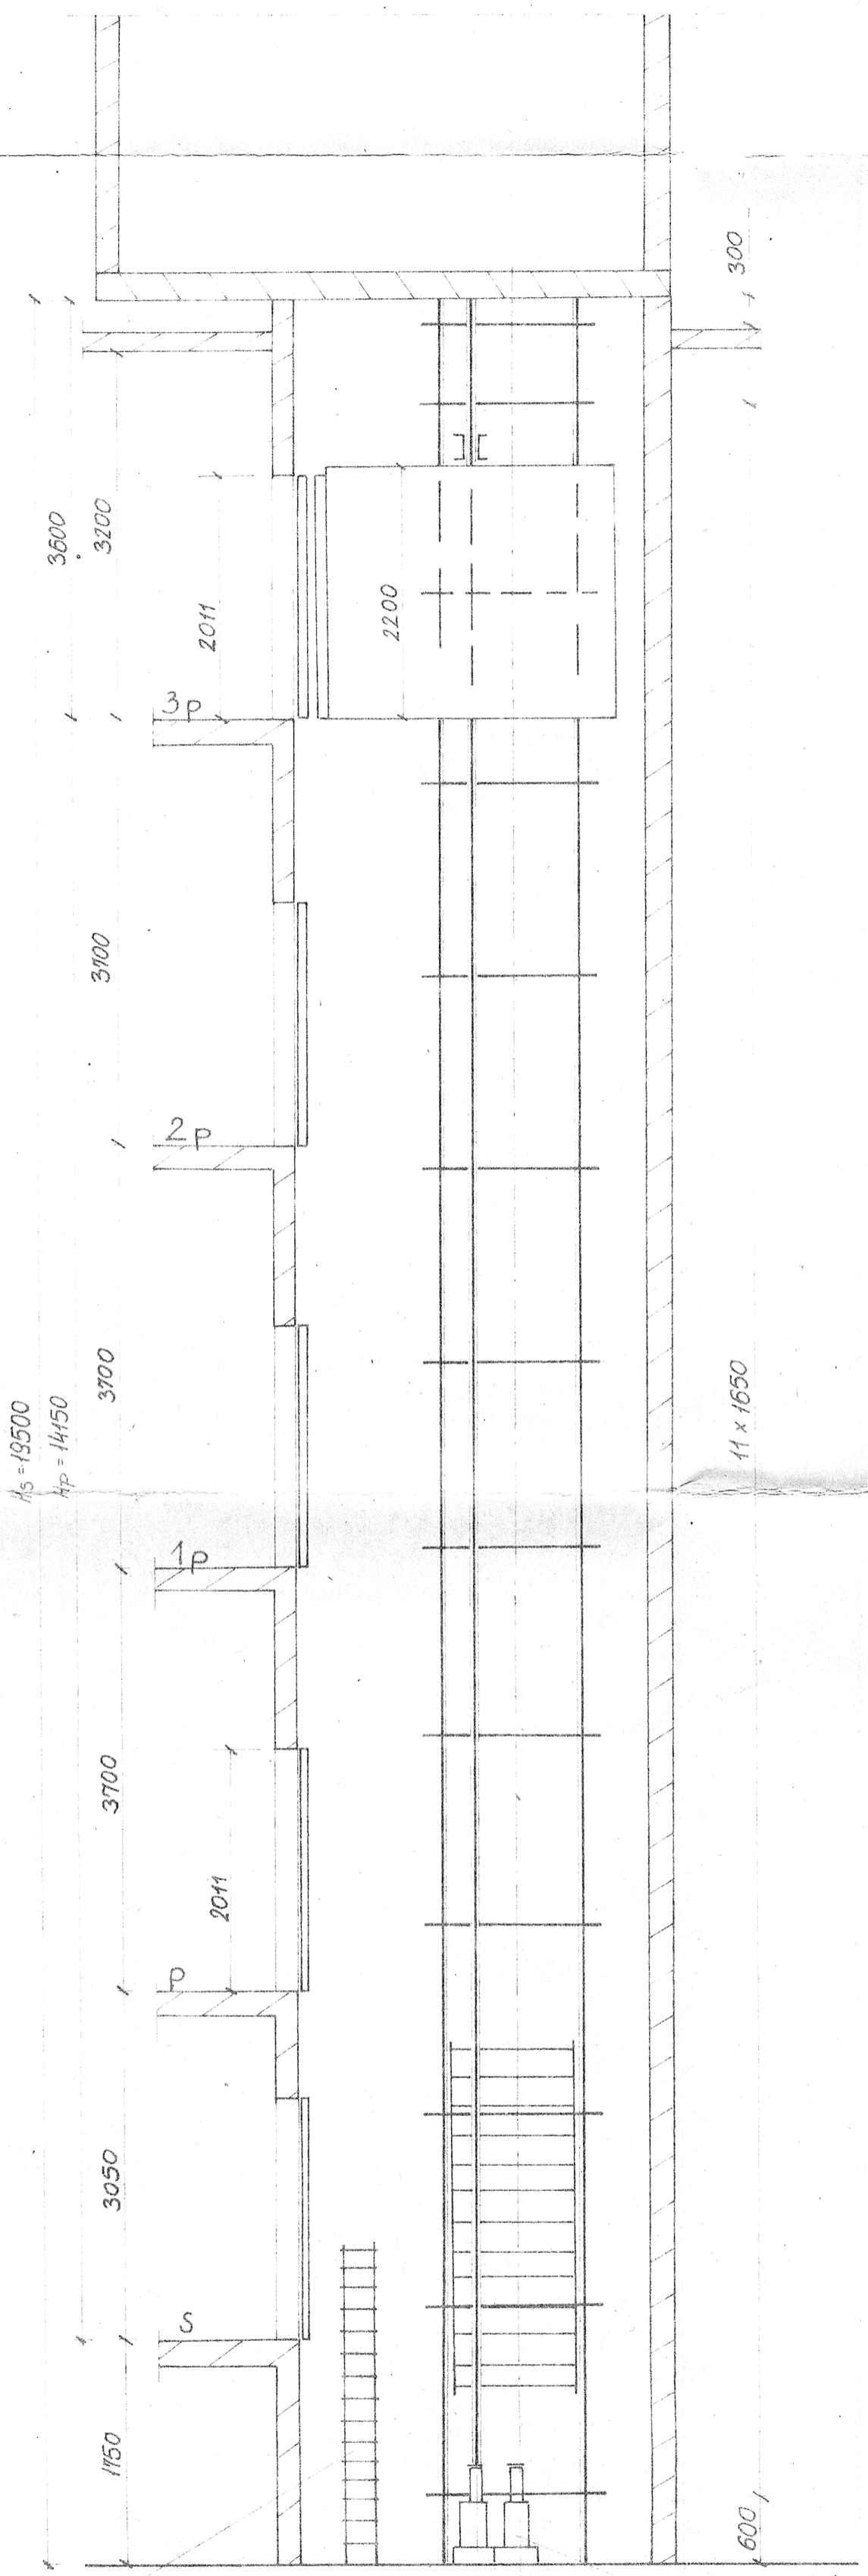

DRABINKA DO PODSZYBIA

ZDERZAKI HYDRAULICZNE TYPU K2605-D

ZDERZAKI SPRĘŻYNOWE TYPU K2604-BiC

1. WYMIARY W TYNKU

PRZEDSIĘBIORSTWO PRODUKCYJNO USŁUGOWE I OBROTU TOWAROWEGO  
"PROLIFT" POZNAŃ UL. KOŚCIELNA 21

SKALA: DOKUMENTACJA TECHNICZNO MONTAŻOWA  
1:50 DZWIgÓW SZPITALNEGO SGA OSOBOWEGO OFA 1  
CHODZIEZ - SANATORIUM PKP

OPRACOWAŁ	INŻ. R. GARLICKI	DATA	09.89	PODPIS	U- 189
SPRAWDZIŁ	INŻ. M. BACZKOWSKI	DATA	-11-		
ZATWIERDZIŁ	INŻ. J. JANUSZCZYK	DATA	-11-		
				RYŚ. NR 3	