



Urząd Dostaw Technicznych Oddział "P" w Warszawie
Załącznik nr 7

SCHEMAT ROZMIESZCZENIA KORYTEK DO MOCOWANIA DRZWI AUTOMATYCZNYCH
| WIDOK OD STRONY SZYBÓW |

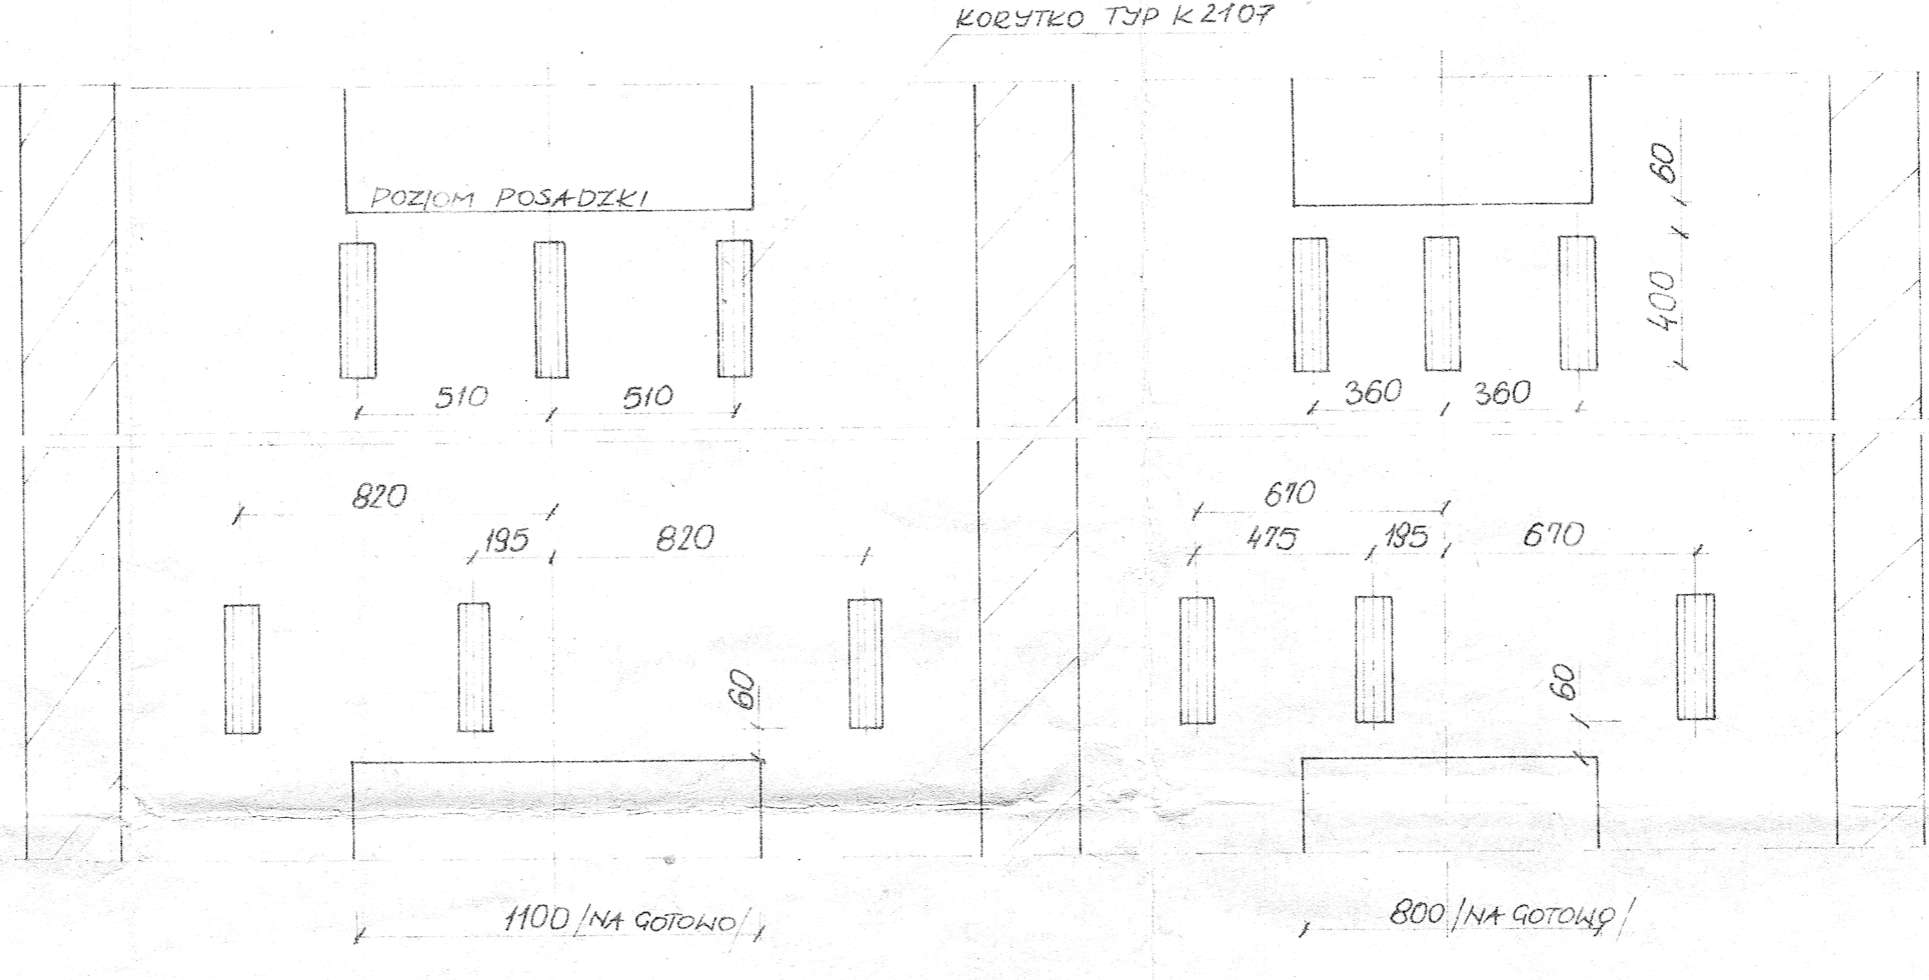

PRZYGOTOWANIE OTWORÓW DRZWIOWYCH | WIDOK OD STRONY KLATKI |

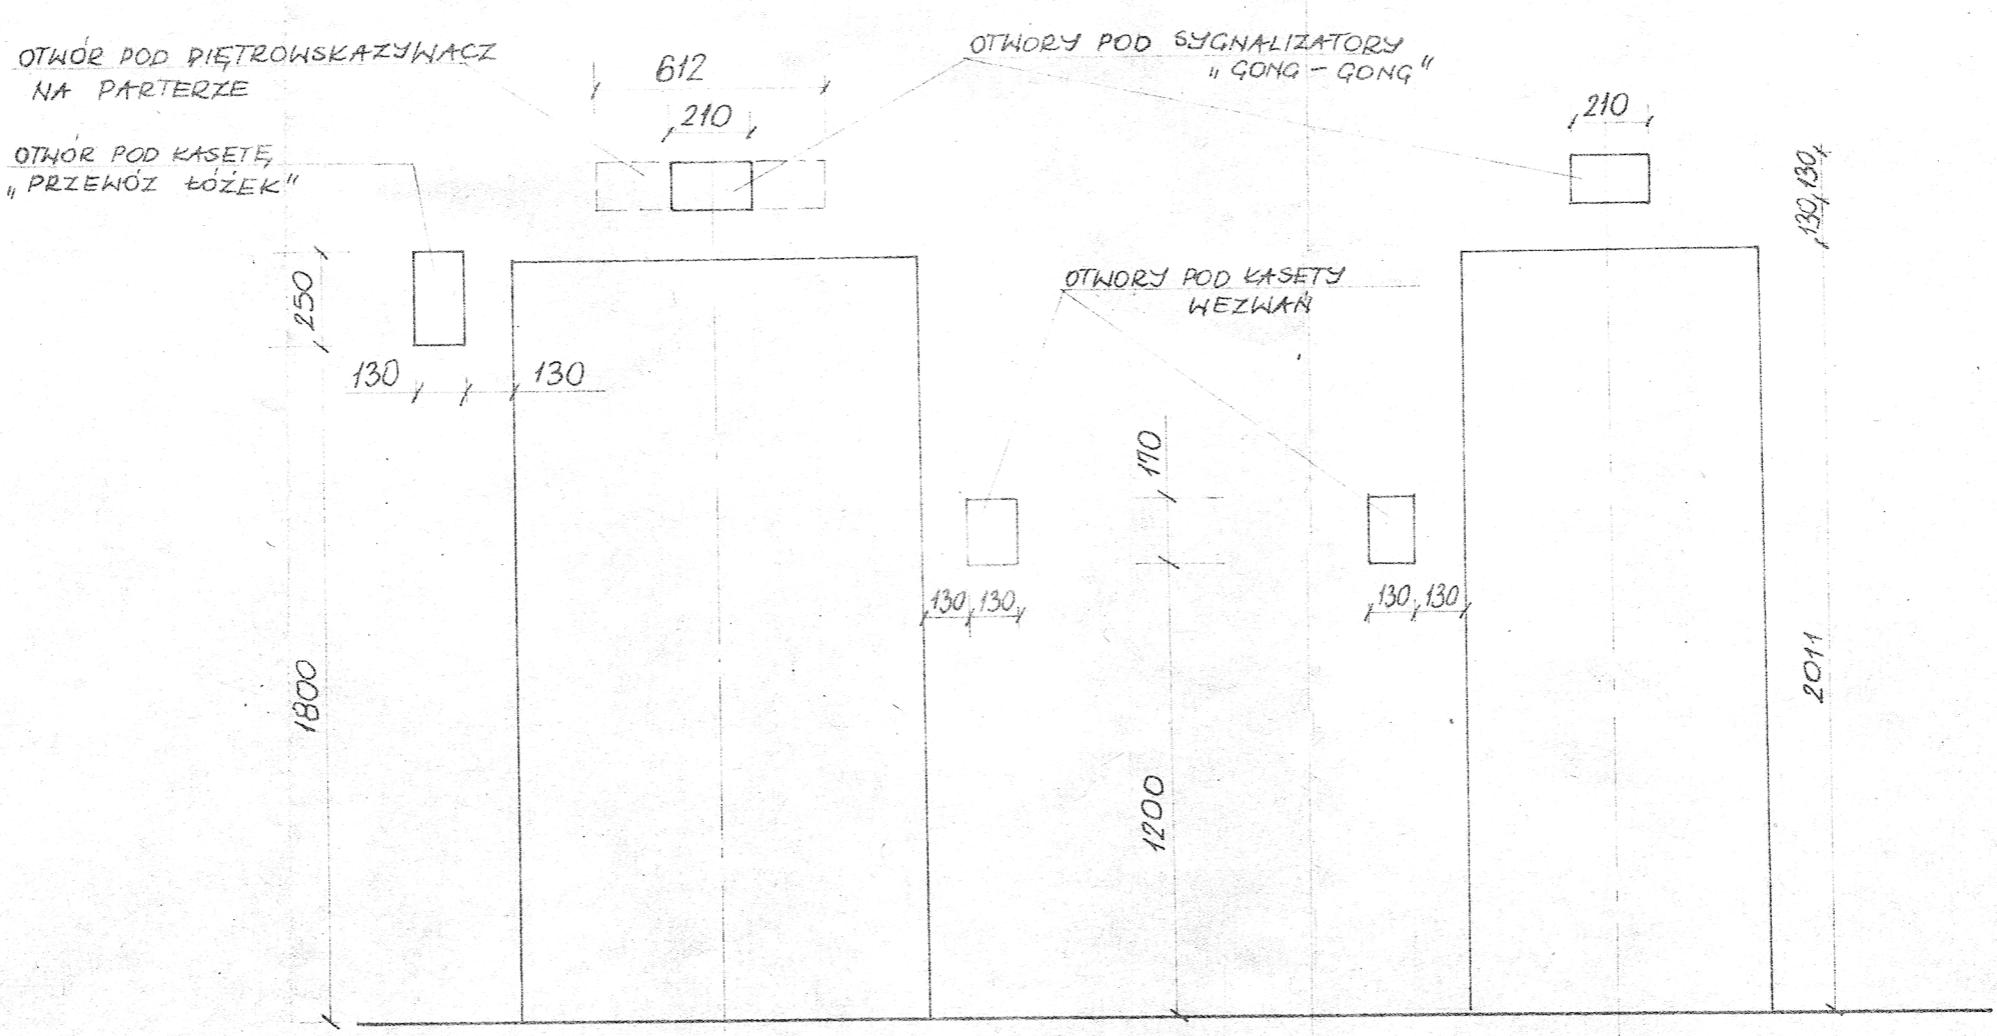

1. WYMIARY CZĘŚCI BUDOWLANEJ PODANO Z UWZGLĘDNIENIEM FAKTU OTYMKOWANIA ŚCIAN
2. WYMIAR "X" - W ZALEŻNOŚCI OD SPOSOBU WYKONCZENIA WNEK DRZWIOWYCH IŻM. NA PRZYKŁAD - TYNK, BOAZERIA, MARMUR itp.
3. KORYTKA TYPU "A", "B", K2107 OSADZĄC W TRAKCIE BUDOWY SZYBÓW.

PRZEDSIĘBIORSTWO PRODUKCYJNO USŁUGOWE I OBROTU TOWAROWEGO "PROLIFT" POZNAŃ UL. KOŚCIELNA 21			
SKALA:	DOKUMENTACJA TECHNICZNO MONTAŻOWA DZWIÓW SZPITALNEGO SGA OSOBOWEGO OFA 1 CHODZIEŻ - SANATORIUM PKP		
OPRACOWAŁ INŻ. R. GARLICKI	MAJ/89	DATA	PODPIS
SPRAWDZIŁ INŻ. M. BĄCZKOWSKI	-4-		
ZATWIERDZIŁ INŻ. J. JANUSZCZYK	-11-		
			U-189
			rys. nr 2