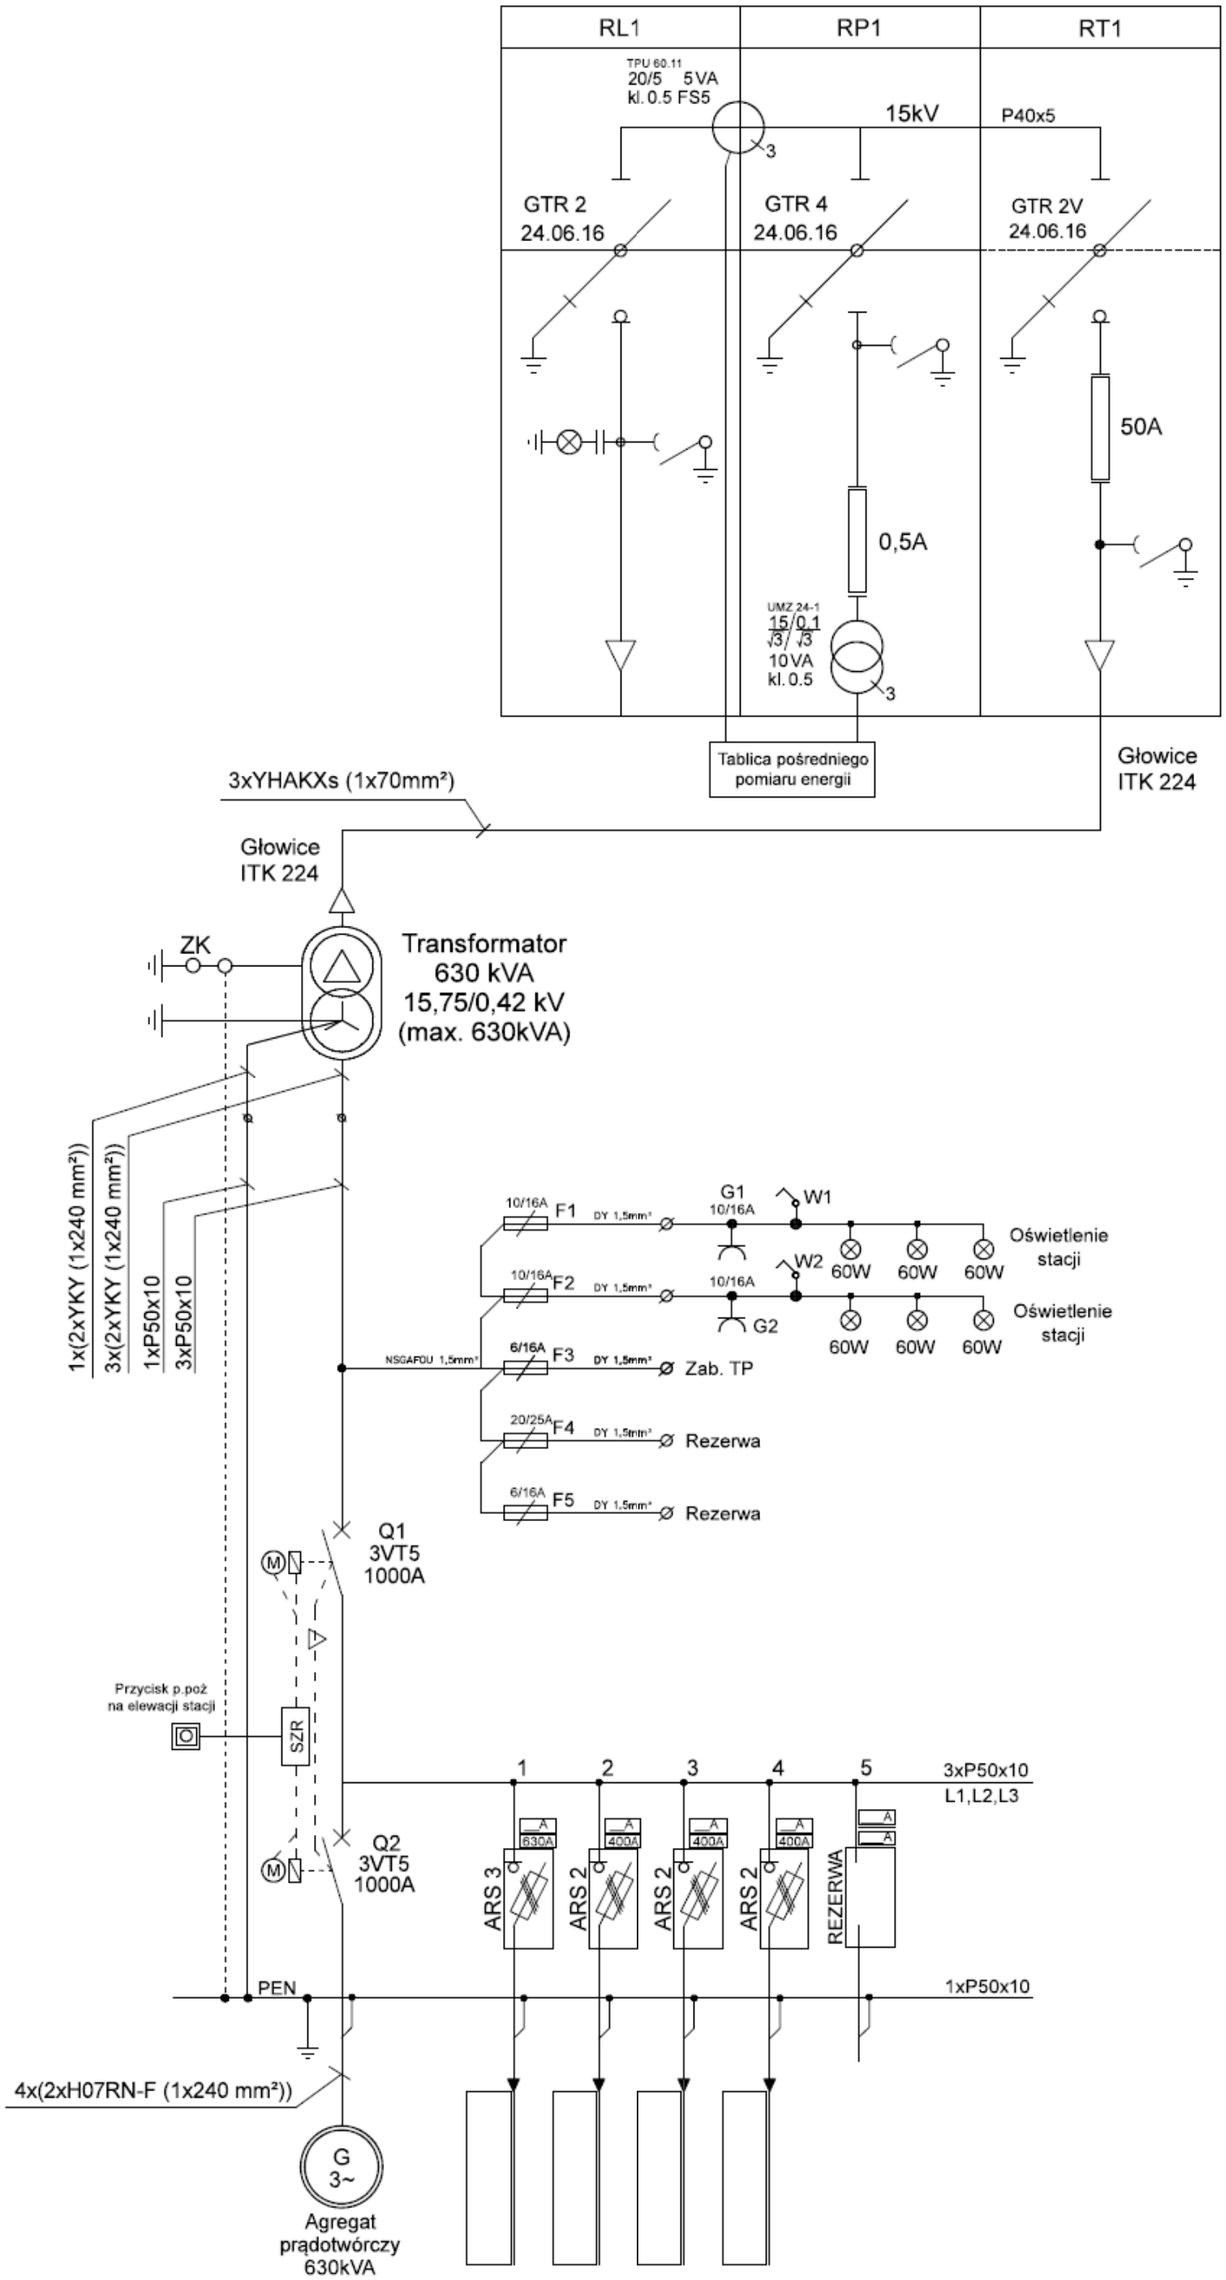Schemat elektryczny stacji