


WJAZD Z UL. GRODZISKIEJ
BUDYNEK ADMINISTRACJI SZPITALA
POMIESZCZENIA NA I PIĘTRZIU
MODERNIZACJA
BUDYNEK GŁÓWNY SZPITALA
GŁÓWNY WJAZD Z UL. SZAMARSKIEJ

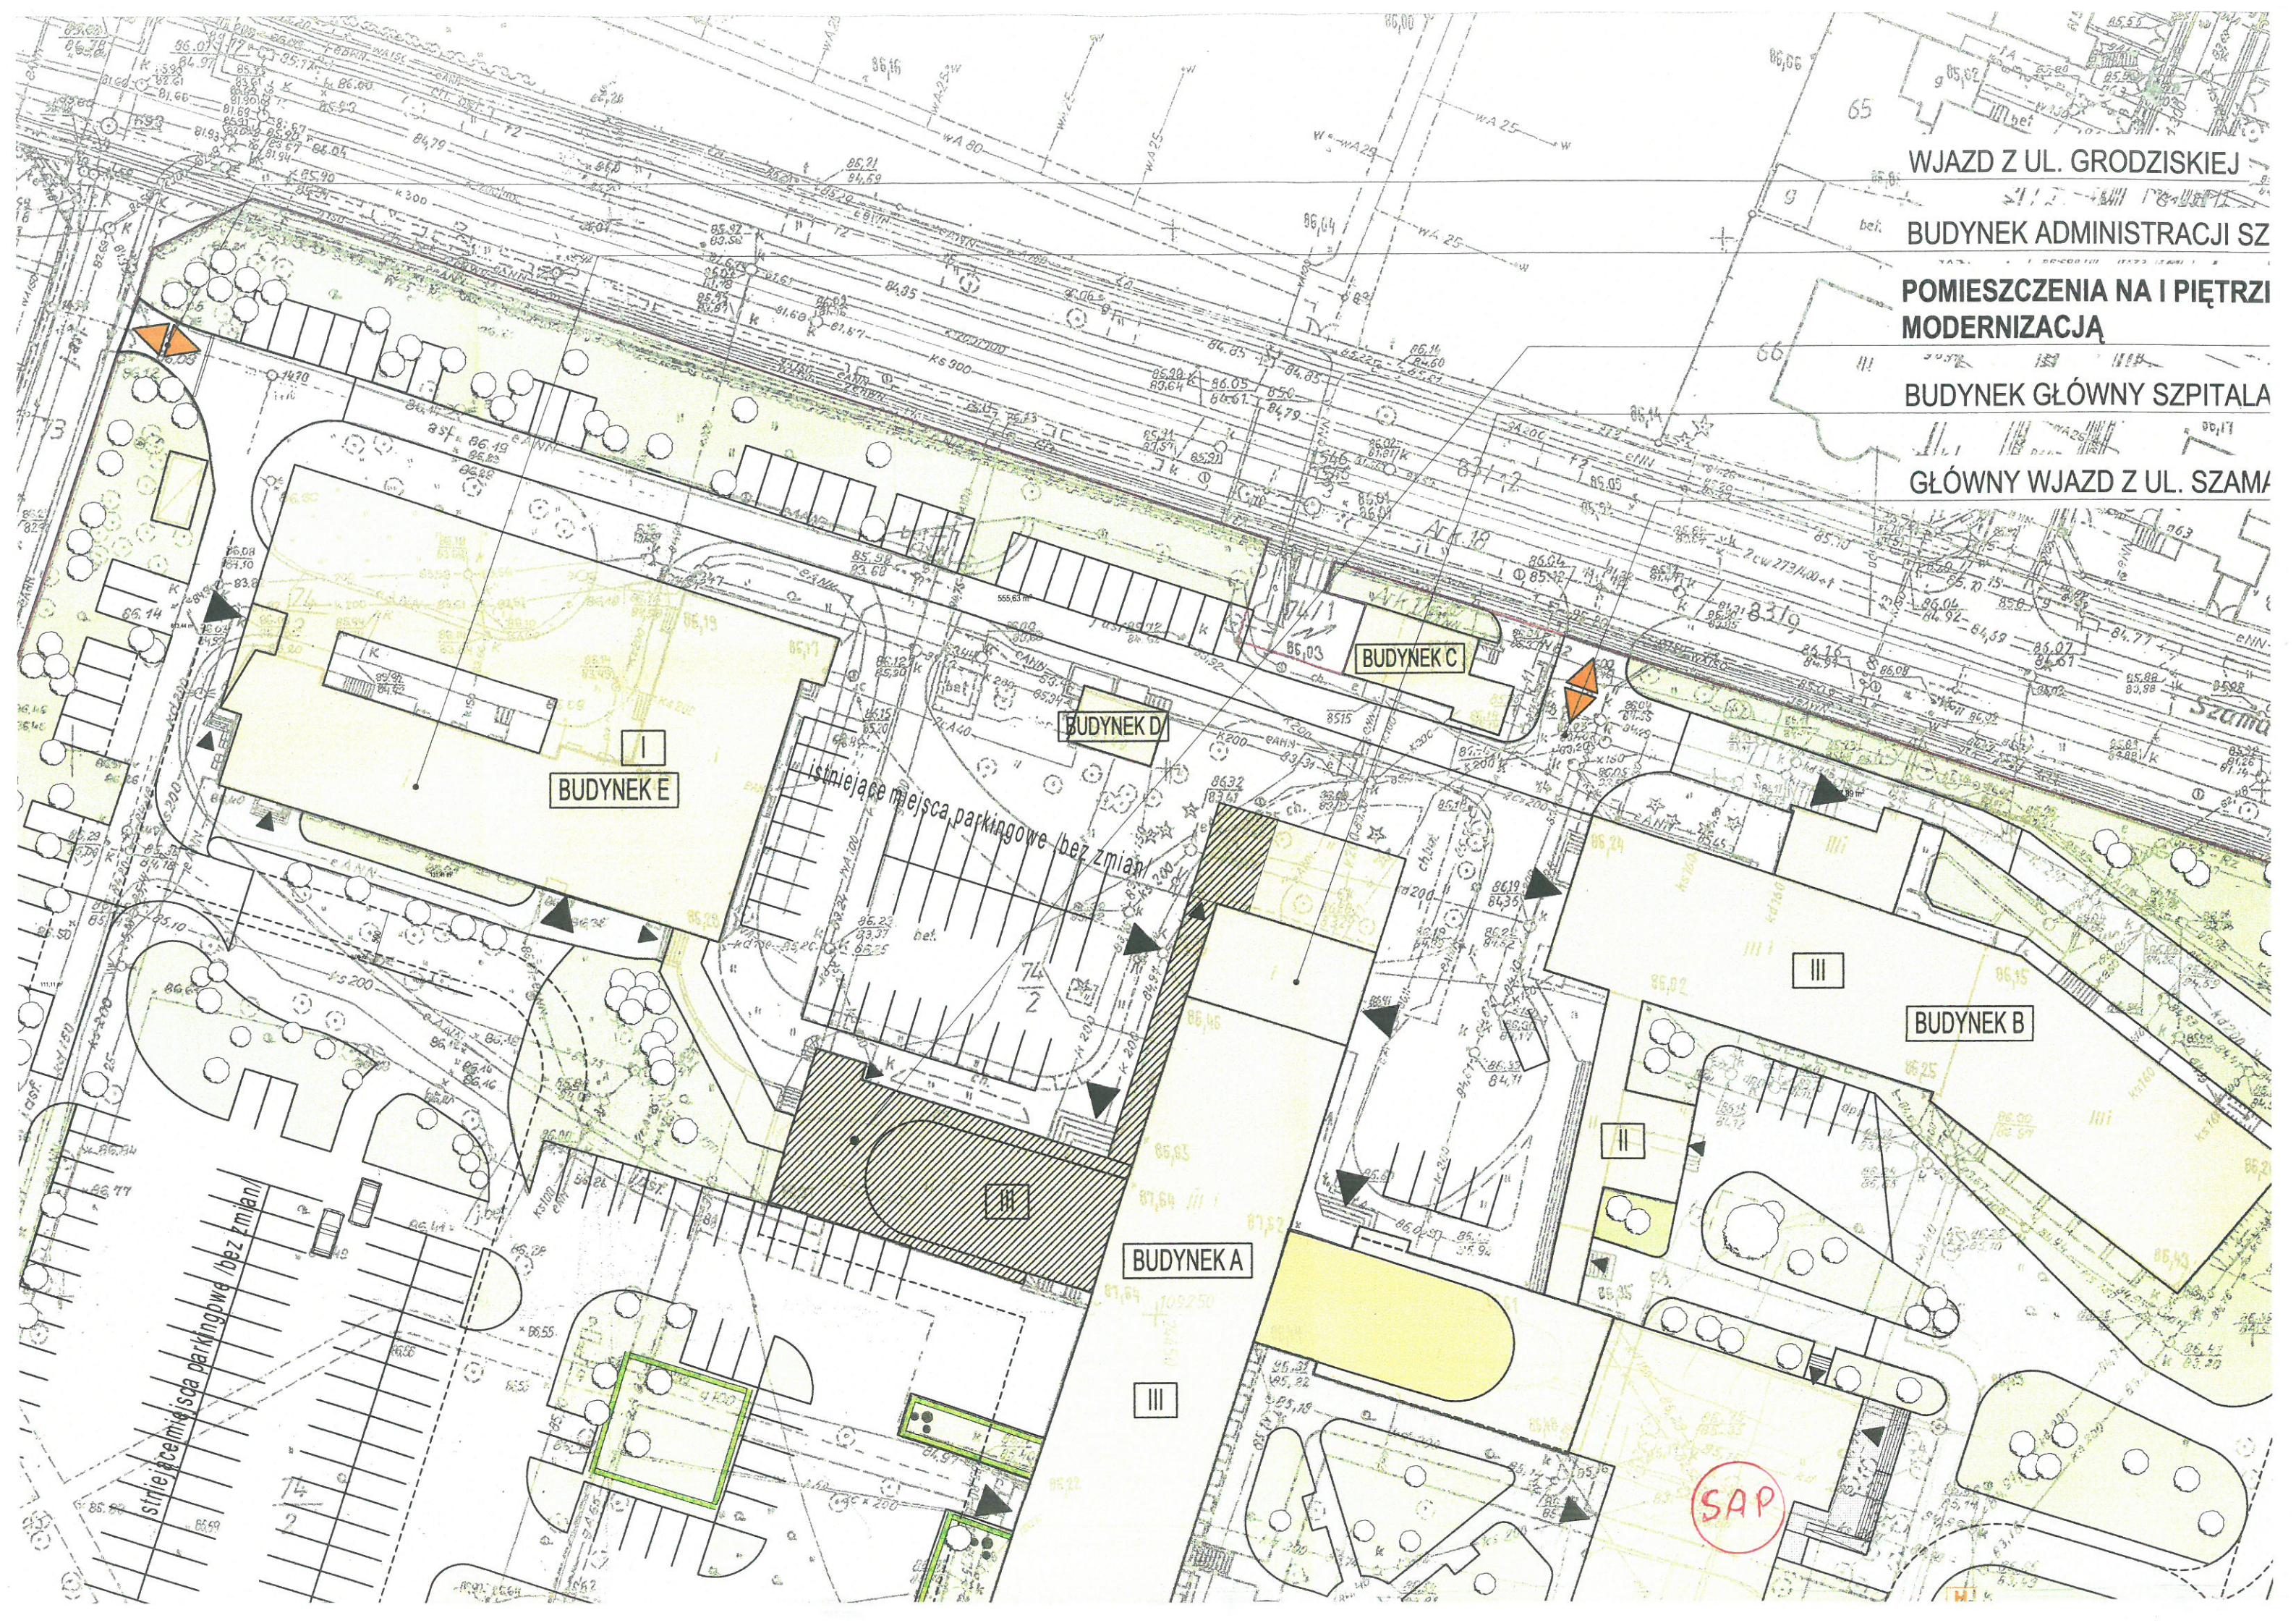

BUDYNEK E

BUDYNEK D

BUDYNEK C

BUDYNEK B

BUDYNEK A

istniejące miejsca parkingowe bez zmian

SAP